Приложение № 1
к Постановлению Администрации
1-го Поныровского сельсовета
№ 35 от 19.11.2013г.
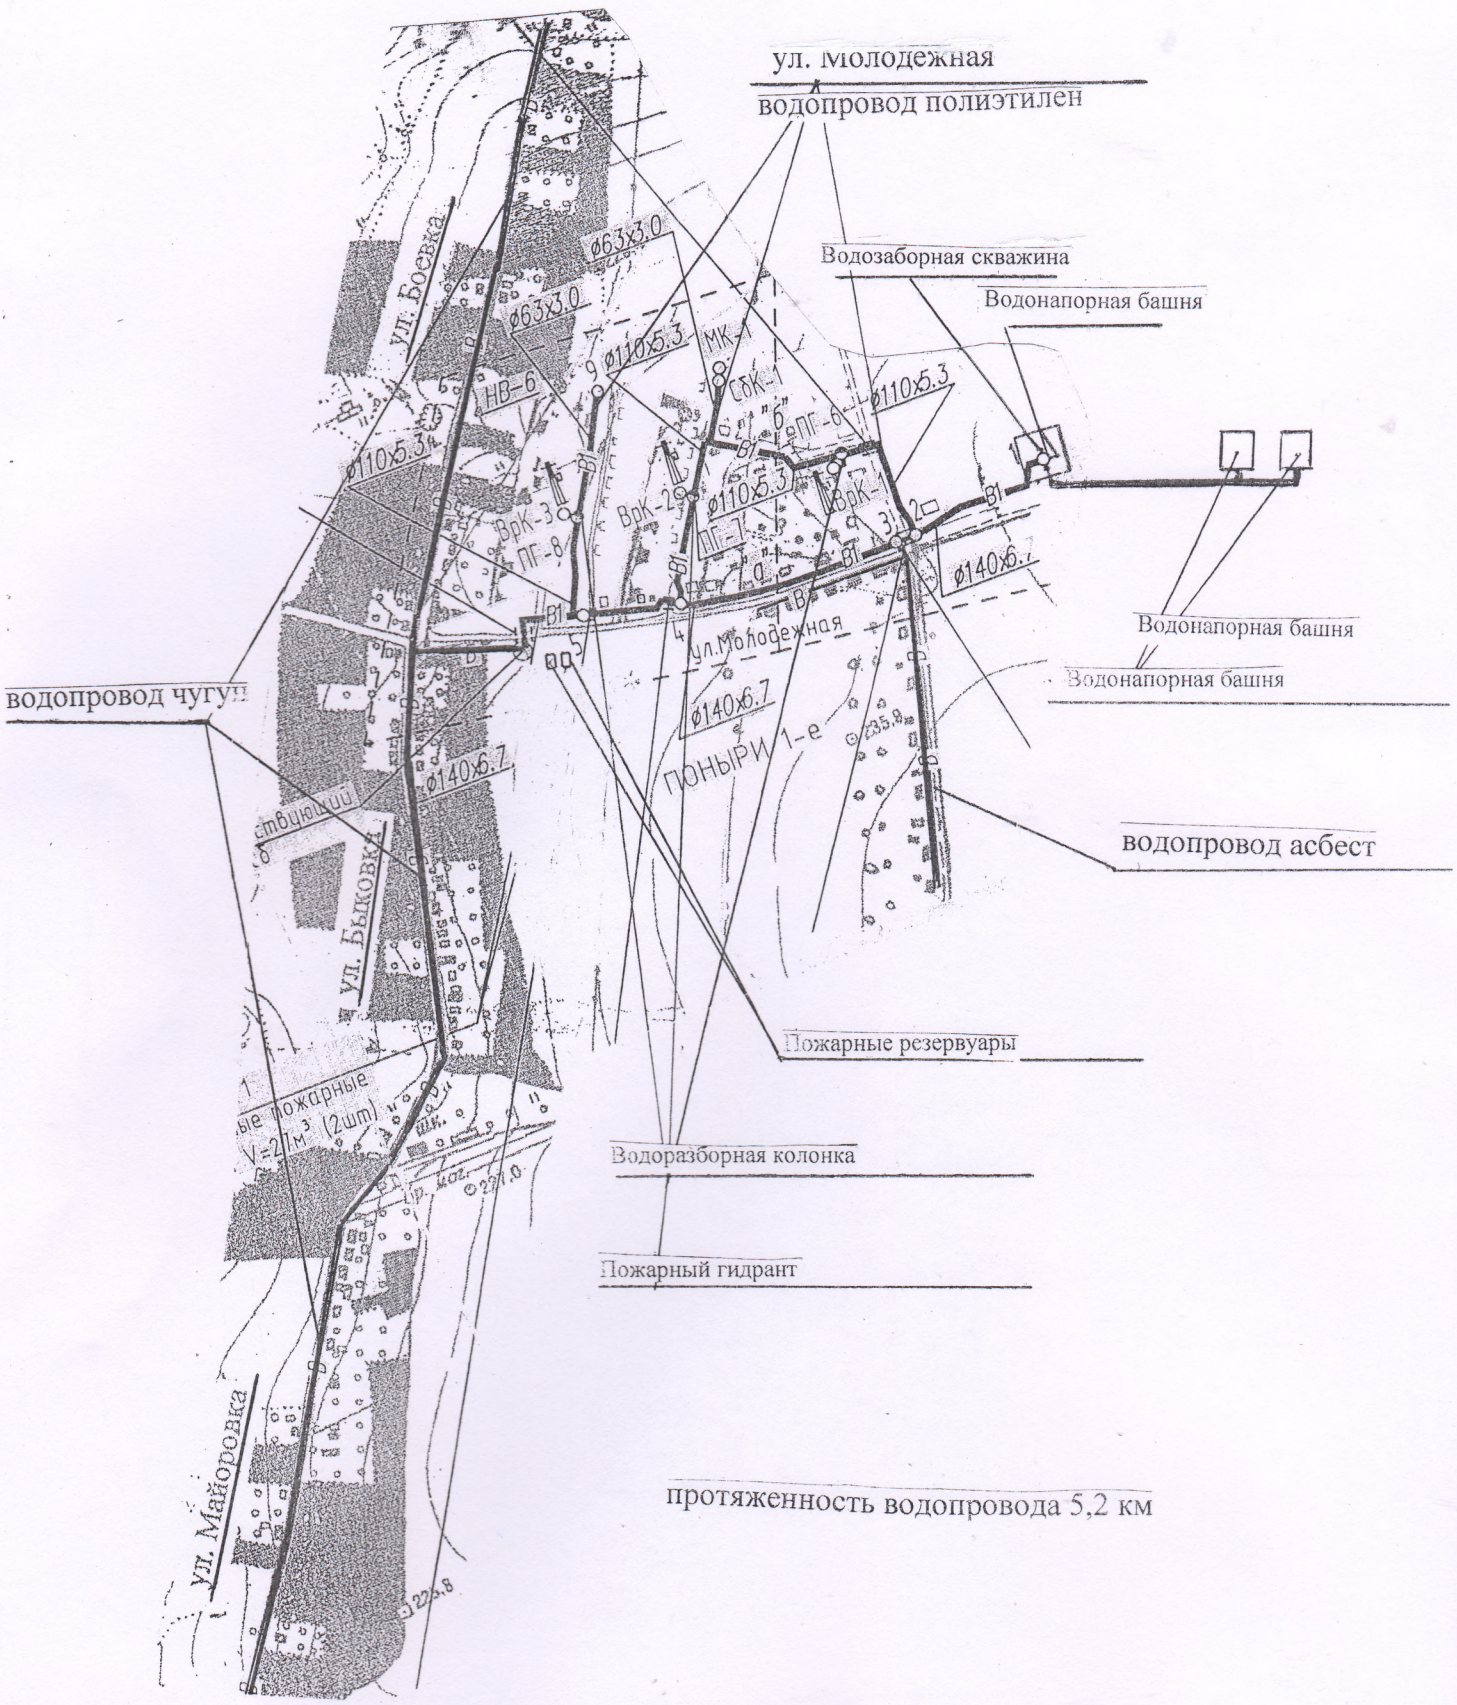
СХЕМА
Водоснабжения с.1-е Поныри ул. Молодежная, ул. Баевка, ул. Быковка, ул. Майоровка